







ПРОМЫШЛЕННЫЙ КОМПЛЕКС

ПРЕДПРОЕКТНАЯ ДОКУМЕНТАЦИЯ


Раздел: "Воздушное отопление"

19-210918-001

Схема расстановки в помещениях отопительного оборудования ГРЕЕРС М1:100

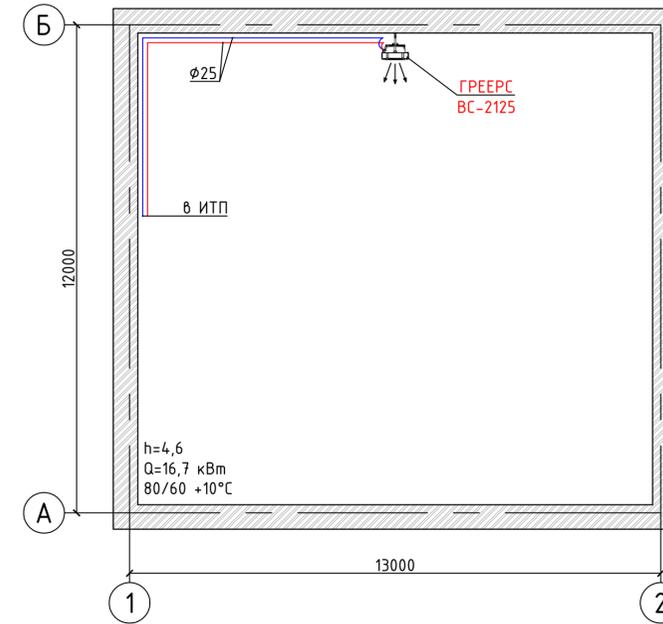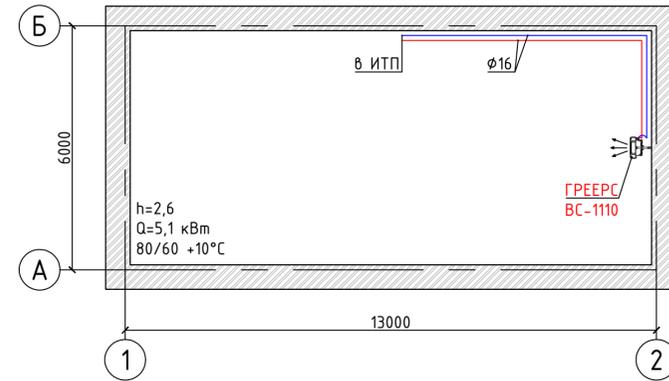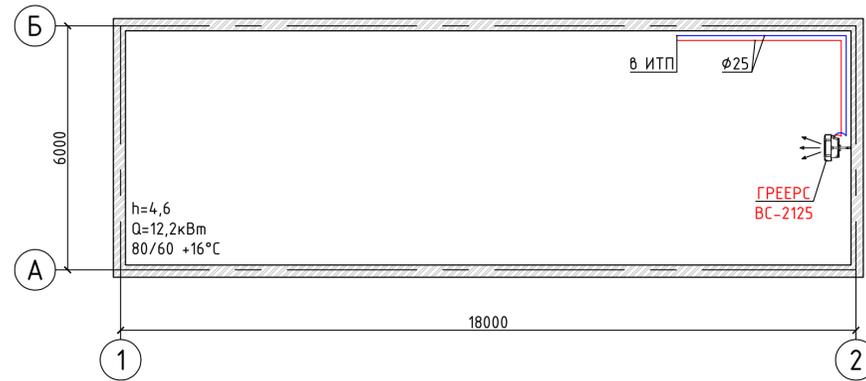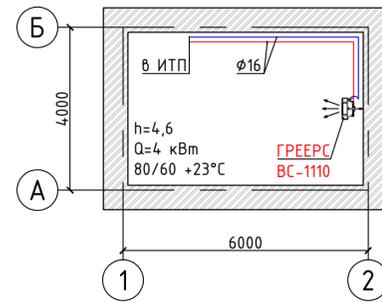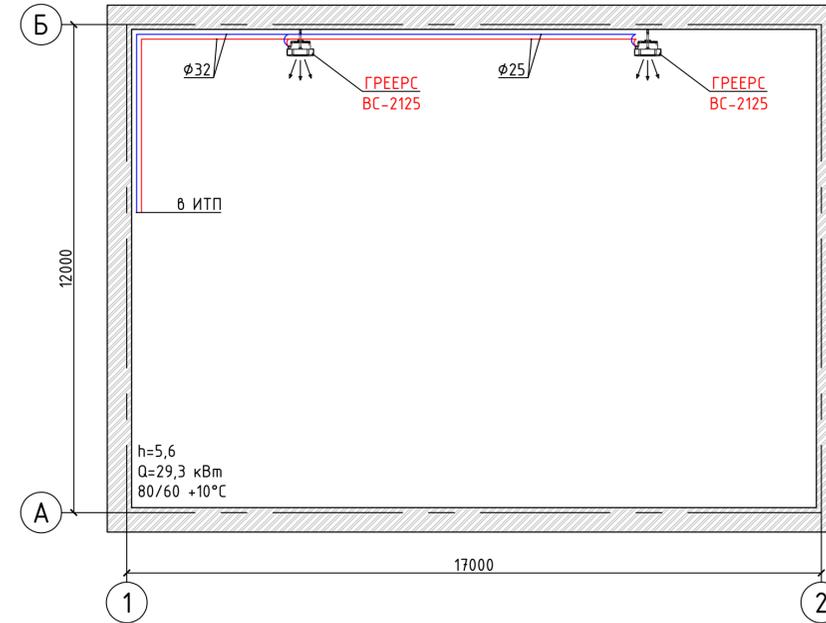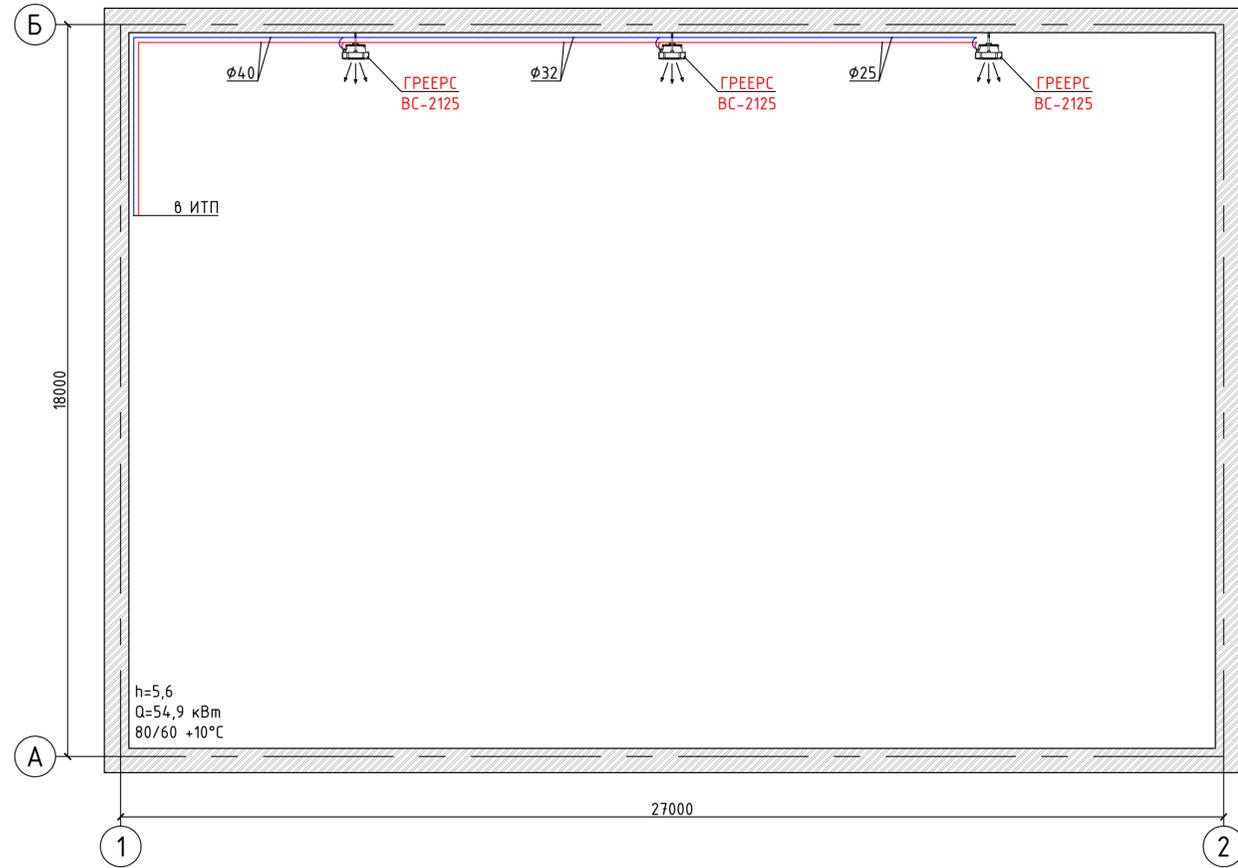


ГРЕЕРС ВС-1110

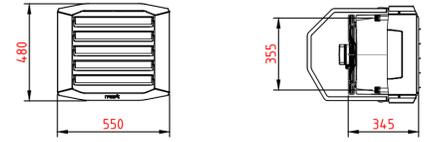

Q = 7,2 кВт (80/60/10)  
Q = 5,9 кВт (80/60/20)  
V = 1100-2100 м³/ч  
H = 2,2 м

Вертикальная установка, крепление с помощью консоли. Подключение с помощью гибкой подводки.


ГРЕЕРС ВС-2125

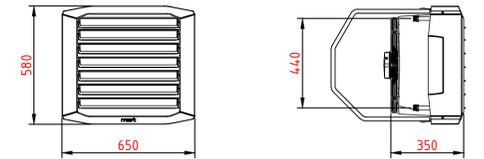

Q = 19,2 кВт (80/60/10)  
Q = 17,4 кВт (80/60/15)  
V = 2250-4400 м³/ч  
H = 3,2 м

Вертикальная установка, крепление с помощью консоли. Подключение с помощью гибкой подводки.


Схема подключения теплового вентилятора ГРЕЕРС ВС к теплосети с помощью сантехнического комплекта для обвязки 1С и 2С

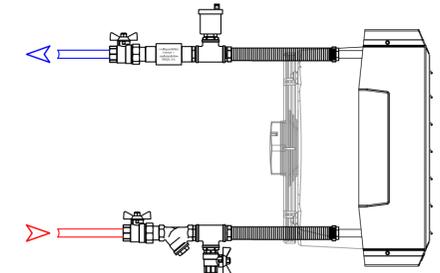


При монтаже оборудования необходимо учесть минимальные расстояния до конструкций и технологического оборудования помещений. Просим обратить внимание на категорию помещения по пожарной опасности.

				19-210918-001		
				Промышленный комплекс		
Изм./Лист	№Докум.	Подпись	Дата	Стандия	Лист	Листов
Разраб.	Чистяков Д.		2018			
Проверил	Котчик Н.		2018	П	2	4
Ответств.	Латкин А.		2018	Схема расстановки в помещениях отопительного оборудования ГРЕЕРС М1:100		

## Схема подключения водяных тепловентилаторов ГРЕЕРС ВС к комнатному термостату TS с использованием клапана SRQ

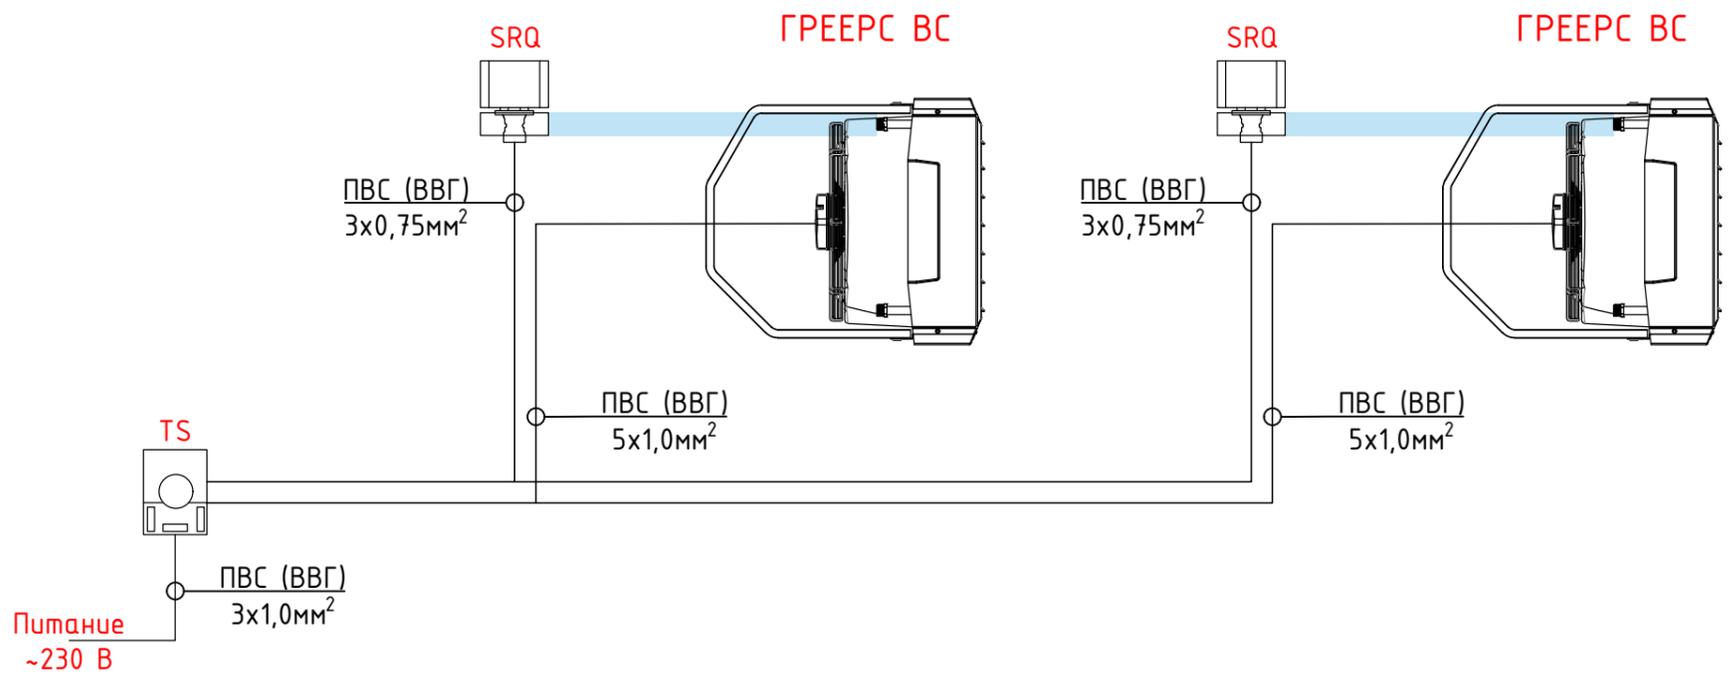

## Принципиальная схема подключения водяных тепловентилаторов ГРЕЕРС ВС к комнатному термостату TS с использованием клапана SRQ

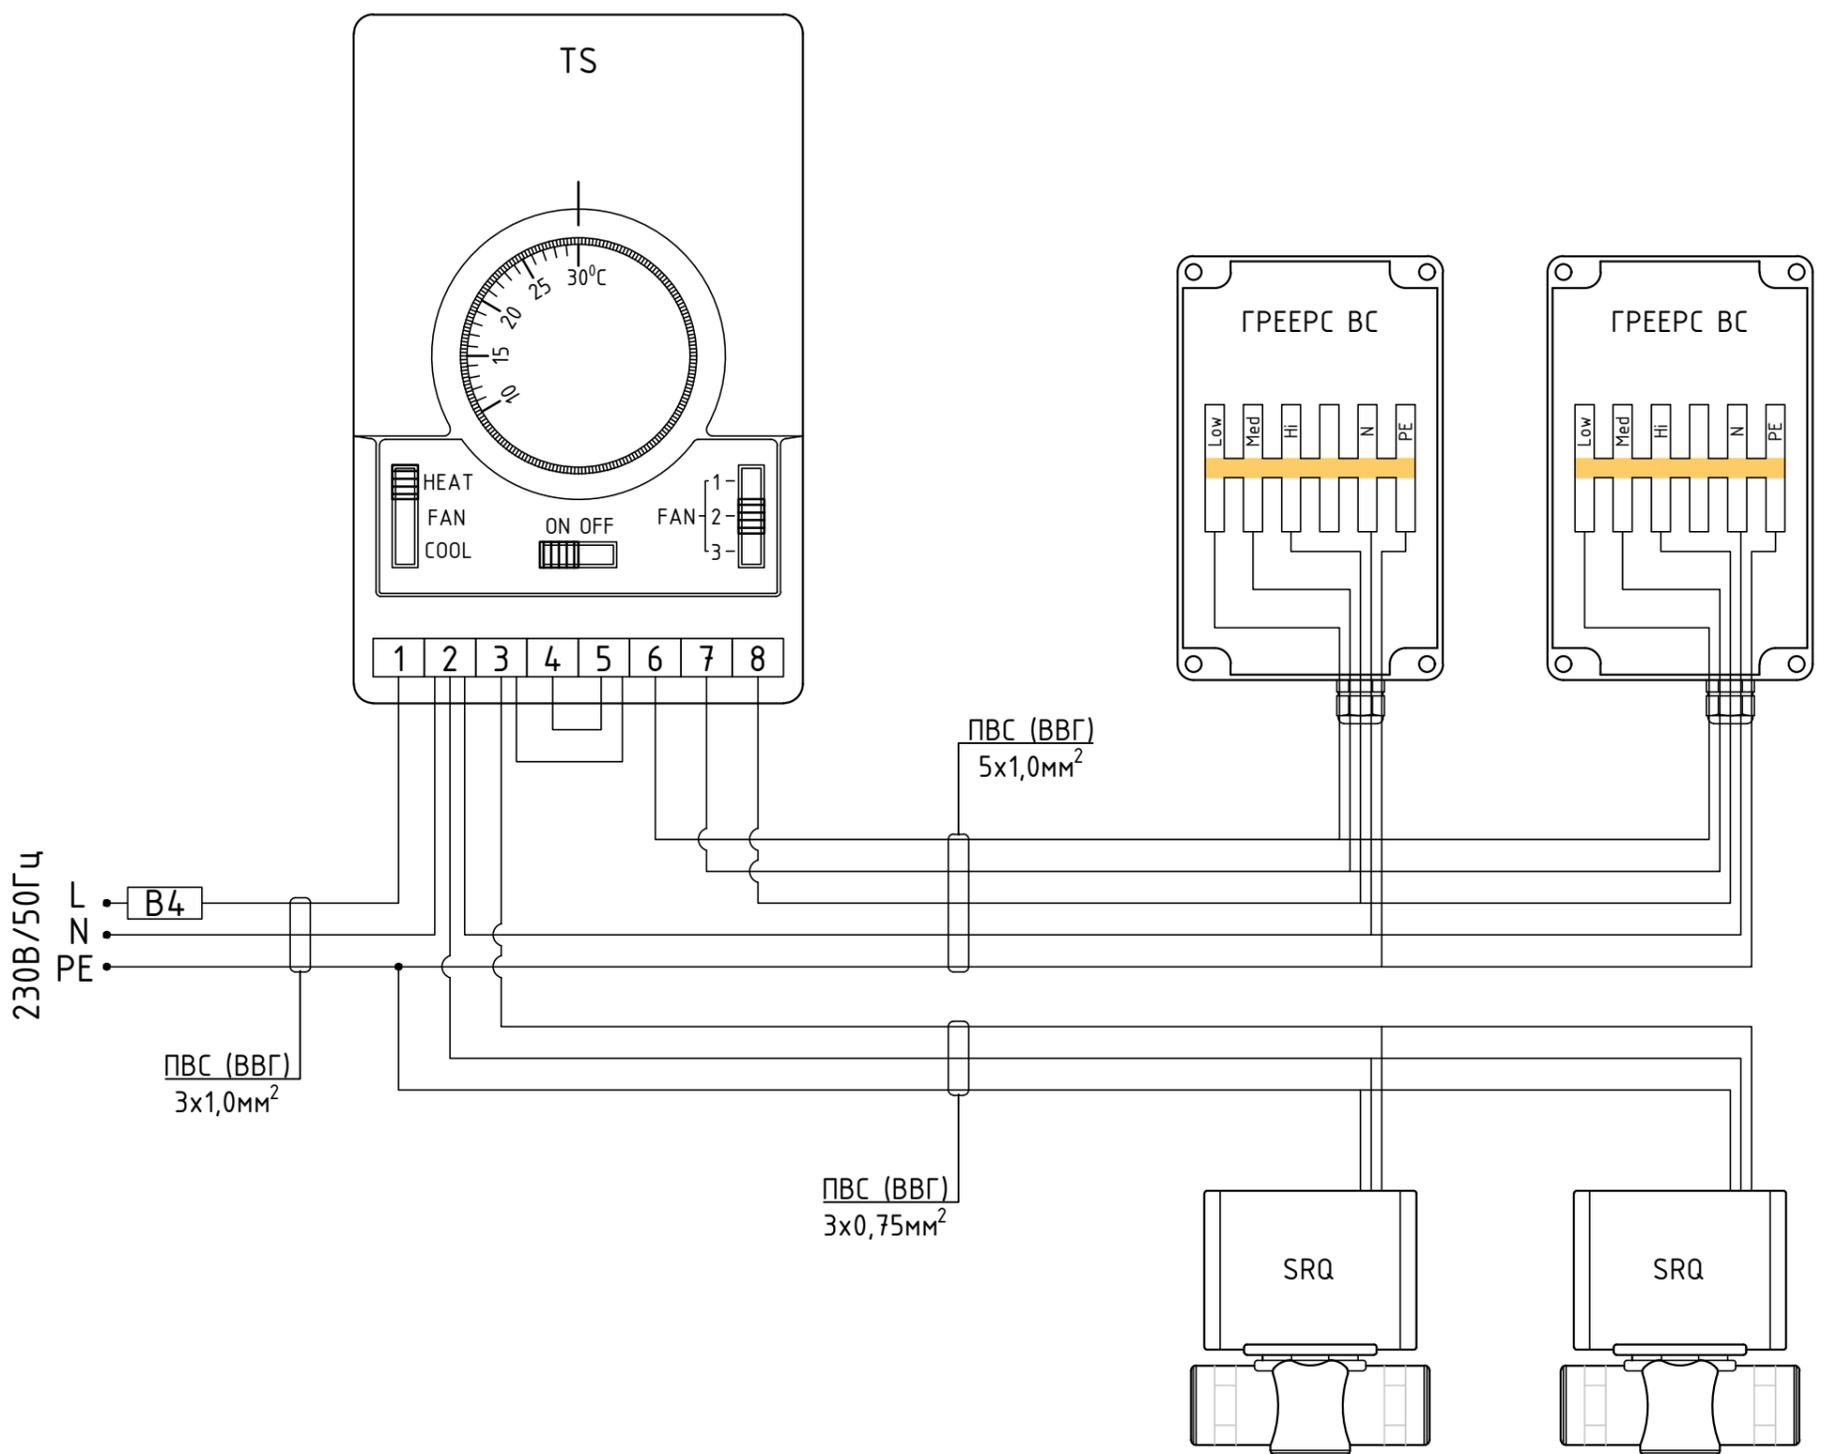

L - Hi - подключение (3 скорость)  
 L - Med - подключение (2 скорость)  
 L - Low - подключение (1 скорость)  
 N - нейтраль  
 PE - заземление

19-210918-001										
Промышленный комплекс										
Изм.	Лист	№Докум.	Подпись	Дата						
Разраб.	Чистяков Д.			2018						
Проверил	Котчик Н.			2018						
Ответств.	Латкин А.			2018						
Схема подключения водяных тепловентилаторов ГРЕЕРС ВС к комнатному термостату TS с использованием клапана SRQ				<table border="1" style="border-collapse: collapse;"> <tr> <td>Стадия</td> <td>Лист</td> <td>Листов</td> </tr> <tr> <td style="text-align: center;">П</td> <td style="text-align: center;">3</td> <td style="text-align: center;">4</td> </tr> </table>	Стадия	Лист	Листов	П	3	4
Стадия	Лист	Листов								
П	3	4								